



ÚZEMNÝ PLÁN OBCE MALÝ ŠARIŠ

Zmeny a doplnky č. 2/2016

SCHÉMA ZÁVAZNÝCH ČASTÍ A VEREJNOPROSPEŠNÝCH STAVIEB


stav	návrh	
		HRANICA KATASTRÁLNEHO ÚZEMIA
		HRANICA ZASTAVANÉHO ÚZEMIA
		VODOVODNÁ SIET'
		KANALIZAČNÁ SIET'
		NTL PLYNOVOD
		PODZEMNÉ EL. VEDENIE
		OBSLUŽNÉ A PRÍSTUPOVÉ KOMUNIKÁCIE
		OKRUŽNÉ KRIŽOVATKY
		CYKLISTICKÝ CHODNÍK
		PLOCHA BÝVANIA
		ZBERNÝ DVOR A KOMPOSTOVIŠKO

ÚZEMNÝ PLÁN OBCE MALÝ ŠARIŠ

ZMENY A DOPLNKY Č. 1

SCHÉMA VEREJNOPROSPEŠNÝCH STAVIEB

	HRANICA ZASTAVANÉHO ÚZEMIA
	CESTNÉ KOMUNIKÁCIE
	PEŠIE KOMUNIKÁCIE
	VODOVODNÉ POTRUBIE
	KANALIZAČNÝ ZBERAČ
	PLYNOVODNÉ POTRUBIE

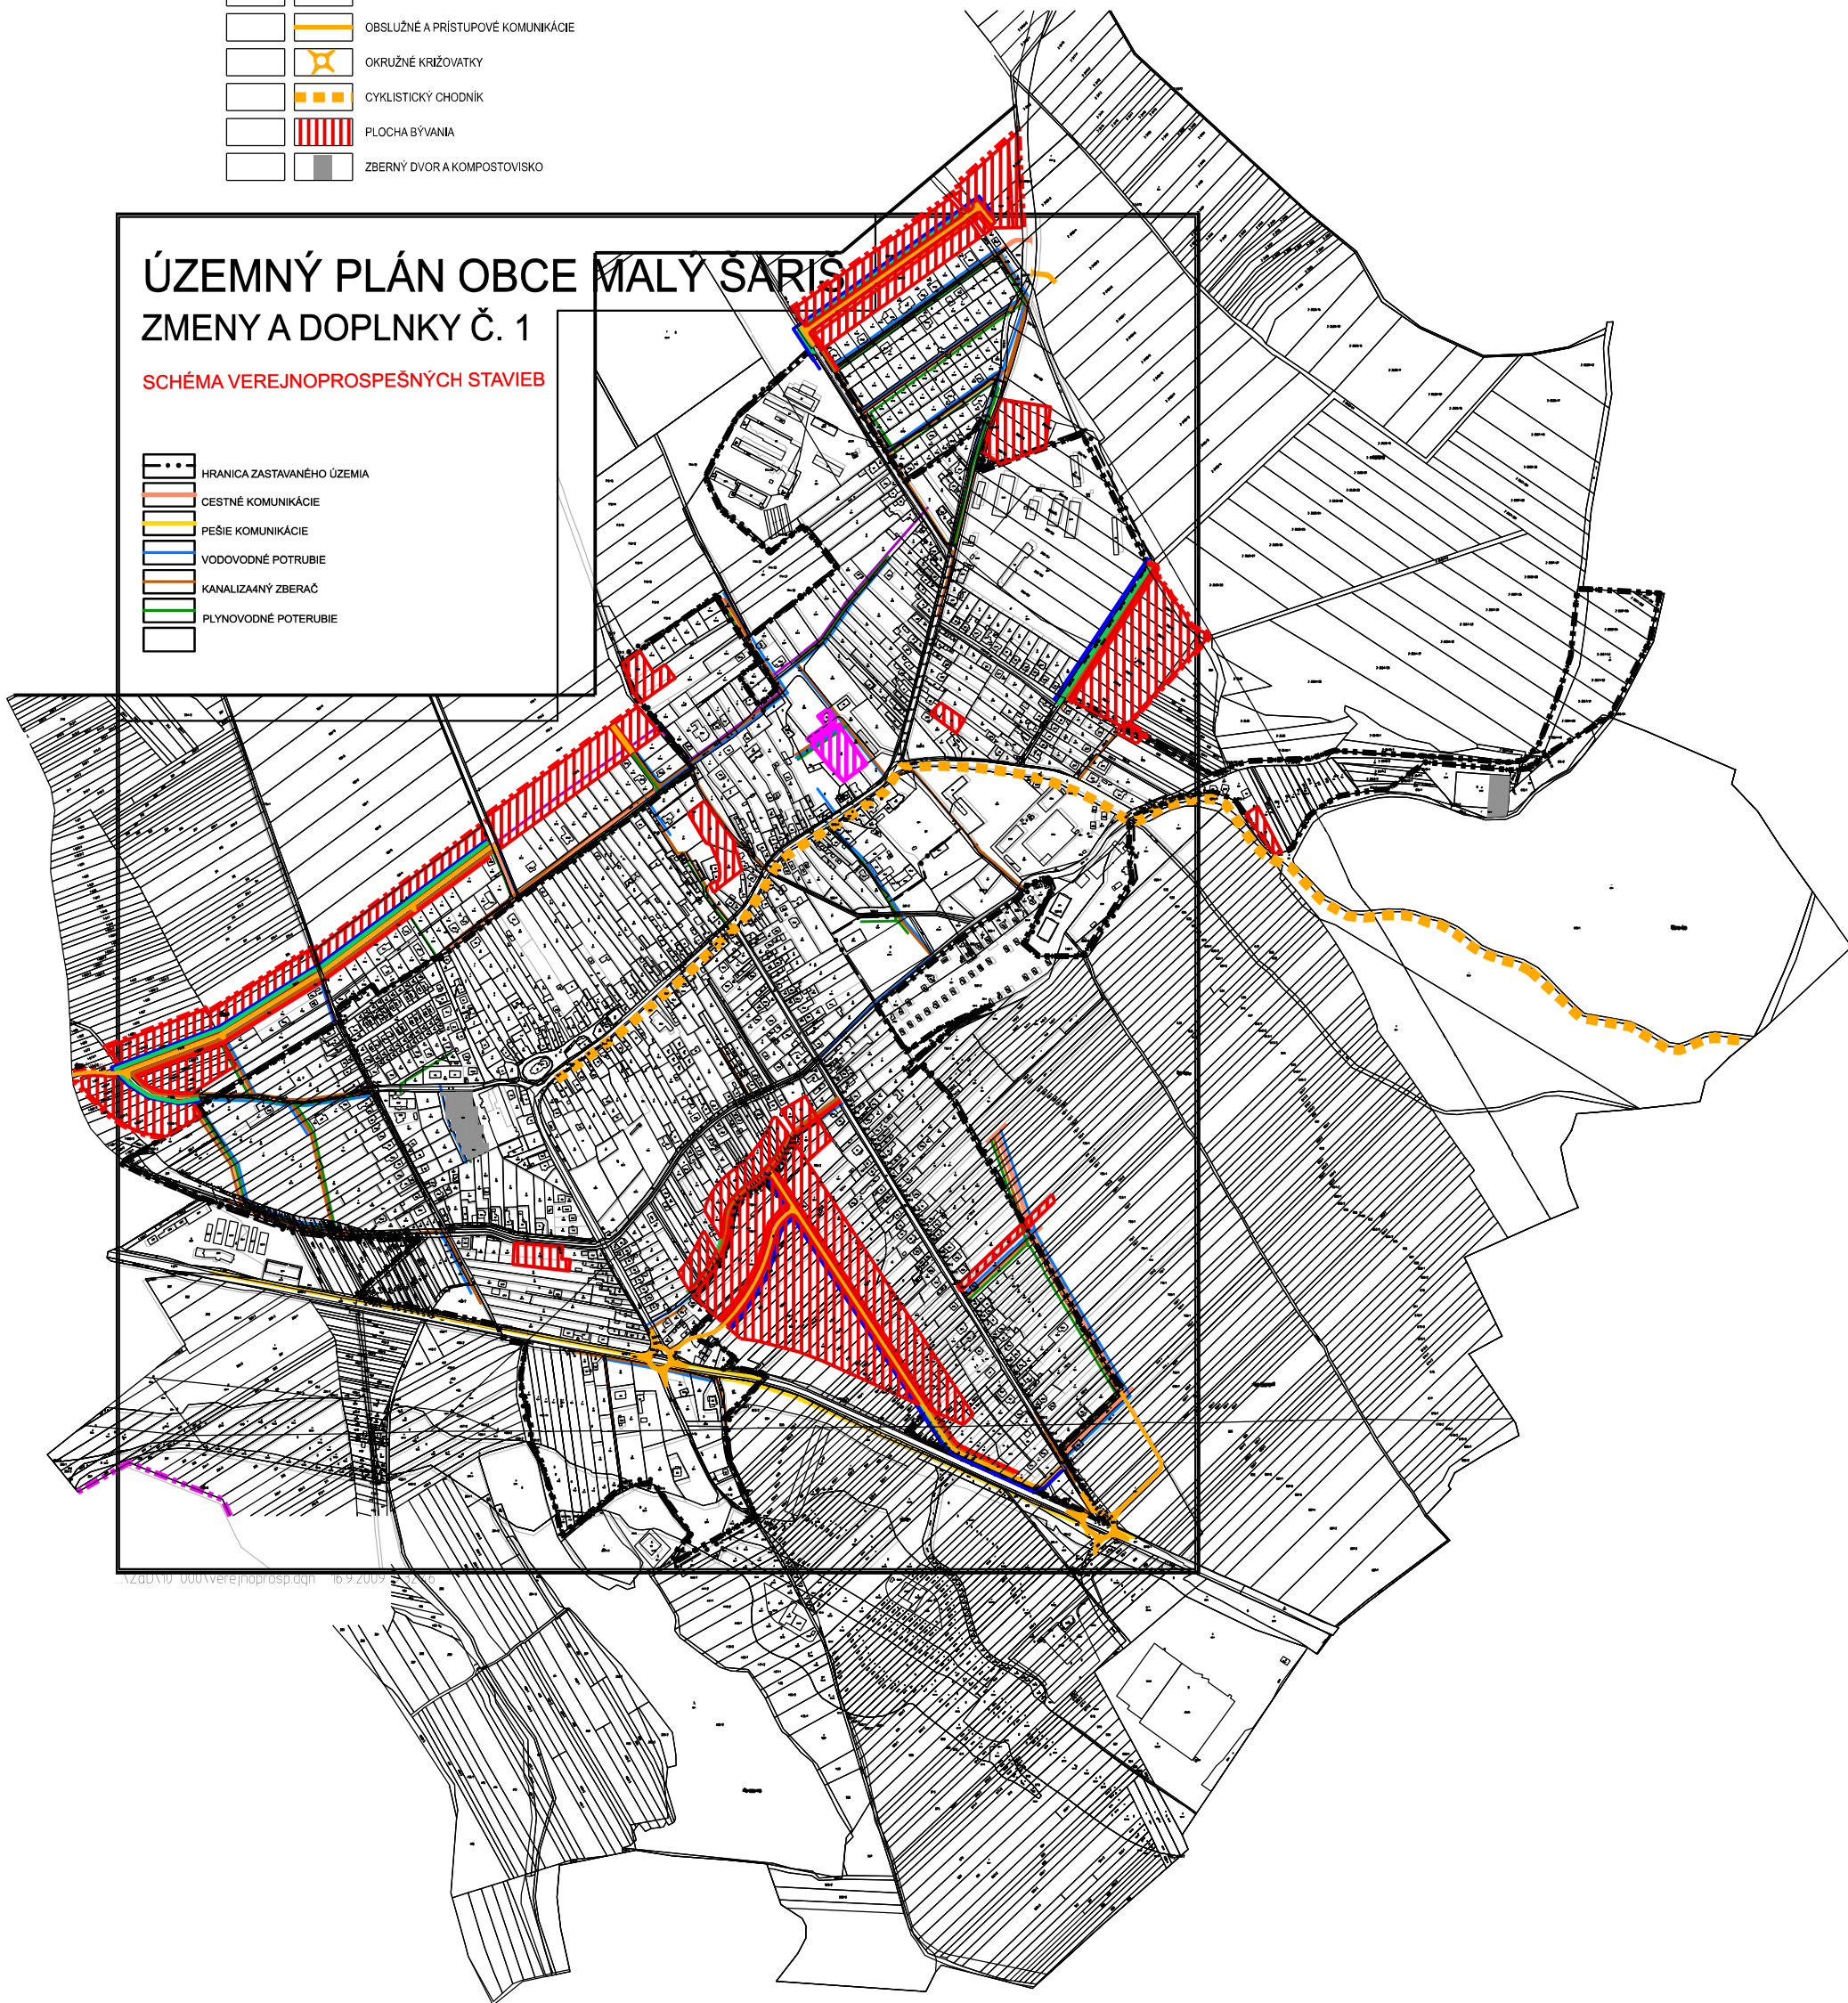

1:2000 000 verejnoprosp. aq. 16.9.2009