



ÚZEMNÝ PLÁN OBCE MALÝ ŠARIŠ

Zmeny a doplnky č. 3/2019

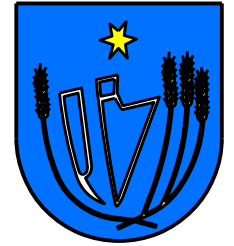


LEGENDA :

stav	návrh	
		HRANICA KATASTRÁLNEHO ÚZEMIA
		HRANICA ZASTAVANÉHO ÚZEMIA
		RUŠI SA

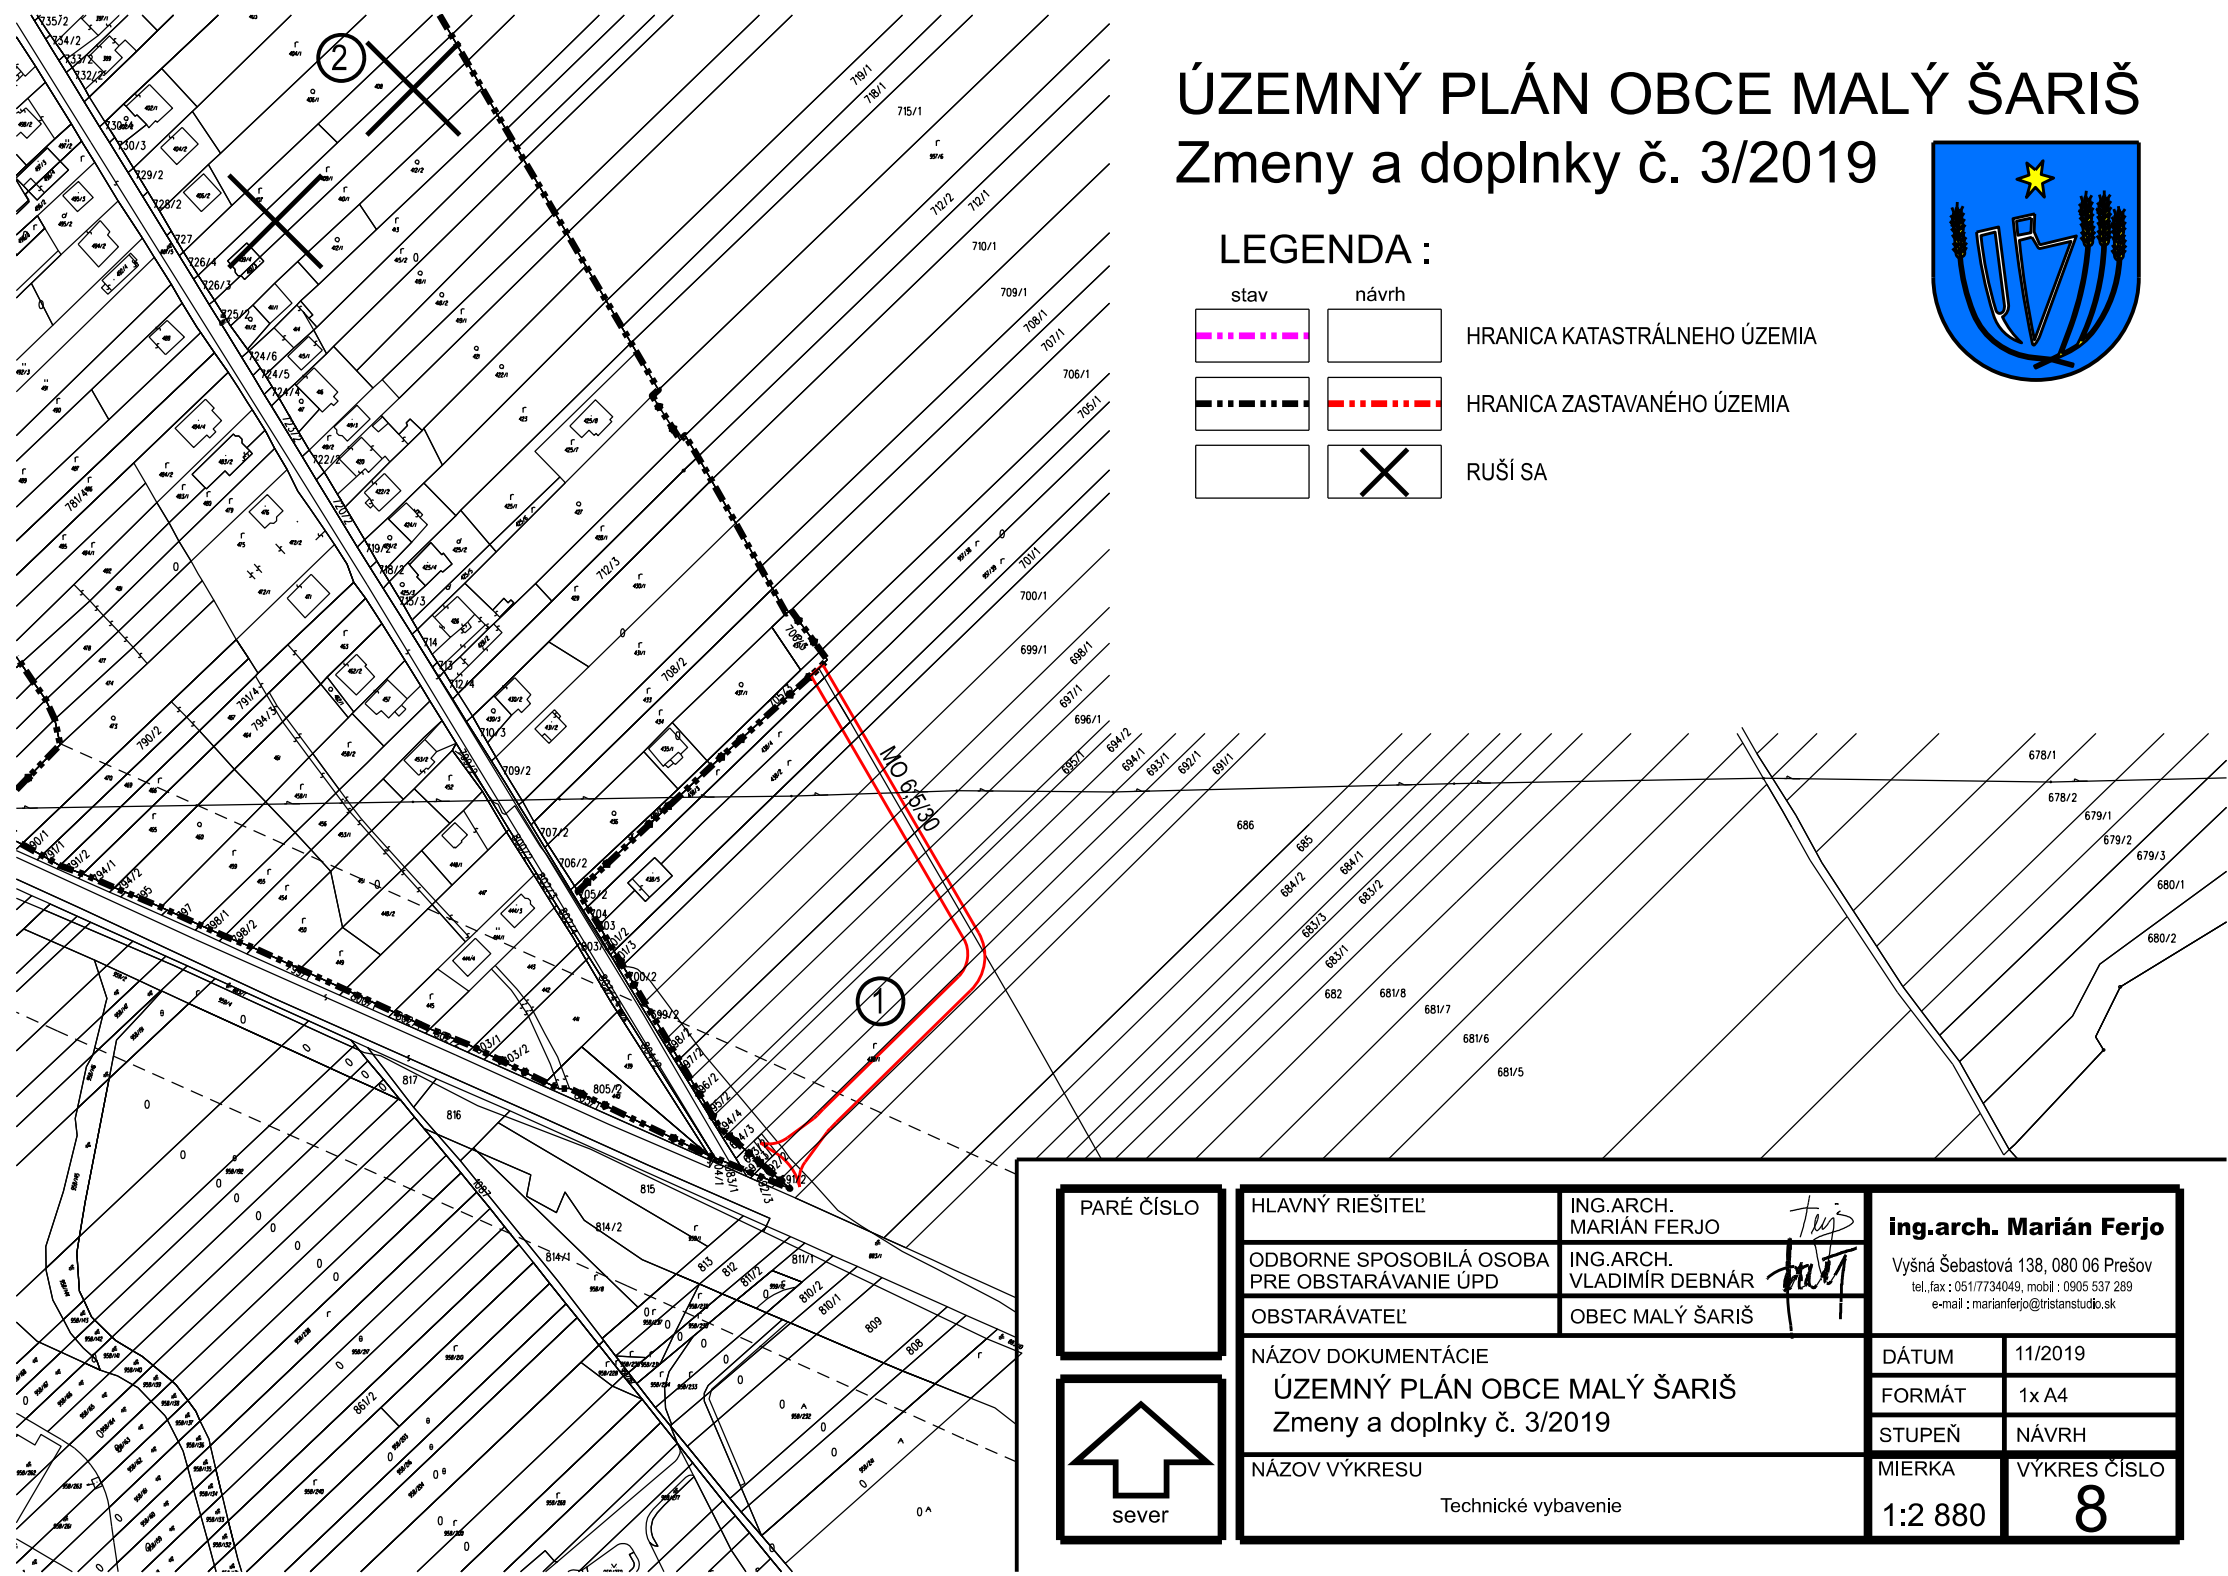

PARÉ ČÍSLO

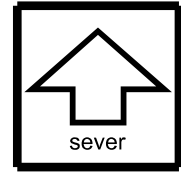

HLAVNÝ RIEŠITEĽ
 ODBORNE SPOSOBILÁ OSOBA
 PRE OBSTARÁVANIE ÚPD
 OBSTARÁVATEĽ

ING.ARCH.
 MARIÁN FERJO
 ING.ARCH.
 VLADIMÍR DEBNÁR
 OBEC MALÝ ŠARIŠ

ing.arch. Marián Ferjo
 Vyšná Šebastová 138, 080 06 Prešov
 tel. fax : 051/7734049, mobil : 0905 537 289
 e-mail : marianferjo@ristanstudio.sk

NÁZOV DOKUMENTÁCIE
ÚZEMNÝ PLÁN OBCE MALÝ ŠARIŠ
 Zmeny a doplnky č. 3/2019

DÁTUM 11/2019
 FORMÁT 1x A4
 STUPEŇ NÁVRH

NÁZOV VÝKRESU
 Technické vybavenie

MIERKA 1:2 880
 VÝKRES ČÍSLO 8