

Mesto Prešov
Stavebný úrad

so sídlom na MsÚ v Prešove, Hlavná 73

080 01 Prešov

spis č.: SÚ-S/5419/23279/2023 – Sf/55

V Prešove dňa: 22.03.2023

Vybavuje: JUDr. Miroslav Štefko
č. tel. 051/3100 533
e - mail: miroslav.stefko@presov.sk

VEREJNÁ VYHLÁŠKA,
ktorou sa oznamuje začatie územného konania pre inžiniersku líniovú stavbu:
„ Malý Šariš – rozšírenie vodovodu – II Etapa „

Na mesto Prešov, príslušný stavebný úrad v súlade s ustanovením § 119 zák. č. 50/1976 Zb. o územnom plánovaní, stavebnom poriadku, v znení neskorších predpisov bol podaný dňa 17.02.2023 **Obcou Malý Šariš vz. starostom obce** návrh na vydanie územného rozhodnutia pre umiestnenie stavby: „ **Malý Šariš – rozšírenie vodovodu – II Etapa „** na pozemkoch parc. č. KN-C 899/2, KN-E 1074/4, KN-E 1074/1 katastrálne územie Malý Šariš.

Mesto Prešov, je vecne a miestne príslušným stavebným úradom podľa § 119 ods. 3 zák. č. 50/1976 Zb. o územnom plánovaní a stavebnom poriadku v znení jeho noviel (ďalej v texte stavebný zákon) a na základe určenia Krajský stavebný úrad v Prešove, odbor štátnej stavebnej správy, so sídlom Nám. Mieru 3, 081 92 Prešov pod č. 2011- 49/100-2 zo dňa 13.01.2011 Mesto Prešov, ako príslušný stavebný úrad pre vykonanie konania a vydanie rozhodnutia v prípadoch, v ktorých je Obec Malý Šariš stavebným úradom a zároveň navrhovateľom.

Mesto Prešov, stavebný úrad podľa § 36 odst. 4) stavebného zákona oznamuje začatie územného konania o umiestnení stavby: „ **Malý Šariš – rozšírenie vodovodu – II Etapa „** na pozemkoch parc. č. KN-C 899/2, KN-E 1074/4, KN-E 1074/1 katastrálne územie Malý Šariš všetkým účastníkom konania verejnou vyhláškou. Zároveň stavebný úrad na prejednanie návrhu zvoláva ústne pojednávanie spojené s miestnym zisťovaním, ktoré sa bude konať

dňa 21.04.2023 o 08.45 hod

so stretnutím na:

Obecnom úrade Malý Šariš, Malý Šariš 104,

Do predloženého návrhu môžu účastníci konania nahliadnuť na Mestskom úrade v Prešove, stavebnom úrade, Jarkova č. 26, Prešov, 2.poschodie, v kancelárii č. dv. 306, na základe vopred dohodnutého termínu.

Účastníkom konania bude umožnené v súlade § 33 ods. 2 zákona č. 71/1967 Zb. o správnom konaní (správny poriadok) v platnom znení, aby sa pred vydaním rozhodnutia mohli vyjadriť k jeho podkladu i k spôsobu jeho zistenia, prípadne navrhnúť jeho doplnenie a uplatniť námietky. Účastníci územného konania môžu svoje námietky a pripomienky k návrhu uplatniť najneskôršie do termínu ústneho pojednávania, ináč sa k nim neprihliadne.

Účastníci konania, resp. ich zákonní zástupcovia a opatrovníci sa môžu dať zastupovať advokátom alebo iným zástupcom, ktorého si zvolia. Splnomocnenie na zastupovanie je potrebné stavebnému úradu preukázať písomným plnomocenstvom, alebo plnomocenstvom vyhláseným do zápisnice.

Stavebný úrad zároveň upozorňuje, že v súlade s § 42 stavebného zákona v odvolacom konaní sa neprihliada na námietky a pripomienky, ktoré neboli uplatnené v prvostupňovom konaní v určenej lehote, hoci uplatnené mohli byť. Na námietky uplatnené po konaní stavebný úrad neprihliadne.

MESTO PREŠOV
STAVEBNÝ ÚRAD
Hlavná 73, 080 01 Prešov


Ing. Jozef Tuka
vedúci stavebného úradu

Táto vyhláška, ktorou sa oznamuje začatie územného konania, musí byť vyvesená v súlade s ustanovením § 26 ods. 2 zák. č. 71/1967 Zb. o správnom konaní a podľa § 36 ods. 4 stavebného zákona po dobu 15 dní na úradnej tabuli mesta Malý Šariš.

Posledný deň tejto lehoty je dňom doručenia oznámenia o začatí územného konania o využití územia.

Do lehoty sa nezapočítava v súlade s § 27 ods. 2 správneho poriadku deň, keď došlo ku skutočnosti určujúcej začiatok lehoty.

Ak koniec lehoty pripadne na deň pracovného pokoja, je posledným dňom lehoty najbližší budúci pracovný deň.

Úradný záznam:

Verejná vyhláška, ktorou sa oznamuje začatie územného konania o umiestnení stavby: „Malý Šariš – rozšírenie vodovodu – II Etapa „ bola vyvesená na úradnej tabuli Obce Malý Šariš



dňa 23.03.2023


Pečiatka a podpis

Verejná vyhláška, ktorou sa oznamuje začatie územného konania o umiestnení stavby: „Malý Šariš – rozšírenie vodovodu – II Etapa „ , bola zvesená z úradnej tabule Obce Malý Šariš

dňa

Pečiatka a podpis



ŽELEZNÉ	60 m
CESTA I. TŘEDY DO OSI VOZOVKY	50 m
CESTA II. TŘEDY DO OSI VOZOVKY	25 m
CESTA III. TŘEDY DO OSI VOZOVKY	20 m
VOZOVKY A KANALIZACE DO DN 500	15 m
VOZOVKY A KANALIZACE NAD DN 500	2,5 m
ODVODŇOVACÍ KÁBEL	2 m
TELEFON, KÁBELOVÉ VEDENÍ	1 m
POMŮCKY KABEL. VEDENÍ OD 1KV-10KV	1 m
VÝZNAŠE KABEL. VEDENÍ OD 1KV-10KV	2 m
VÝZNAŠE EL. VEDENÍ OD 1KV-35KV	10 m
TRANSFORMÁTORY YN-IN	30 m
NTL-STP PLYNOVÝ V OBCI	1 m
PLYNOVOD DO DN 200	4 m
PLYNOVOD DO DN 500	8 m

	KANALIZÁČIA
	VOZOVOD
	VEDENIE VH NADZEMNÉ
	VEDENIE VH POZEMNÉ
	VEDENIE NV NADZEMNÉ
	VEDENIE NV POZEMNÉ
	TELEFÓNNE VEDENIE NADZEMNÉ
	TELEFÓNNE VEDENIE POZEMNÉ
	VEDENIE MESTNEHO ROZVLASU
	DIAKOVÝ KÁBEL POZEMNÝ
	NTL PLYNOVOD
	STL PLYNOVOD
	VTL PLYNOVOD


	NAVRHOVANÝ VODOVOD
	OZNAČENIE LOMU
	HYDROANT PODZEMNÝ
	AUTOMATICKÝ VZDUŠNÍK PODZEMNÝ
	VODOVODNÁ PRÍPOJKA-VODOVETERNÁ SACHTA
	VÝVOD SIGNALIZAČNÉHO VODIČA
	ORIENTAČNÝ STÚPK
	ORIENTAČNÁ TABULEKA



- PŘED ZAČETÍM VÝKOPOVÝCH PRÁČ JE DODÁVATEL POVINNÝ ZABEZPEČIT VYTČENÍ JEZNOTIVNÝCH POZDEMNÝCH VEDENÍ, ABY NEDOSLO K ICH PŘÍPADNÉMU POŠKODENÍ !!!
- VÝKOVÉ UPOŘÁDÁNÍ EXISTUJÍCÍCH VEDENÍ JE ZAKRESLENÉ IBA ORIENTAČNĚ !!!
- PŘED ZAČETÍM STAVBY PRÁČ JE POTŘEBNÉ POMOCÍ SONDY PŘEVĚRIT POLOHU MATERIÁLU A DIMENZU EXISTUJÍCÍHO POTRUBÍ.
- V PŘÍPADĚ KÝČKOVCEV NEJASNOSTÍ JE POTŘEBNÉ KONTAKTOVAT PROJEKTANTA.

SÚRADNICOVÝ SYSTÉM : JTSK
VÝŠKOVÝ SYSTÉM: B.p.v.

VYPRACOVAL :	KRESLIL :	ZOD. PROJEKTANT :	ING. RICHARD SOPORSKÝ - projektová činnosť Vihorlátska 15, 080 01 Prešov
ING. SOPORSKÝ	ING. SOPORSKÝ	ING. SOPORSKÝ	FORMÁT : A4/A
MIESTO : MALÝ ŠARIŠ			DÁTUM : 2021/09
INVESTOR : OBEC MALÝ ŠARIŠ			STUPEŇ : DSP
STAVBA :	MALÝ ŠARIŠ		Č. ZÁKAZKY : 2021/73
	- ROZŠÍRENIE VODOVODU-II.ETAPA		MIERKA : 1:500
OBJEKT : SO 521 - VODOVOD			Č. PRÍLOHY : Č. PARÉ :
OBŠAH : SITUÁCIA			2.1

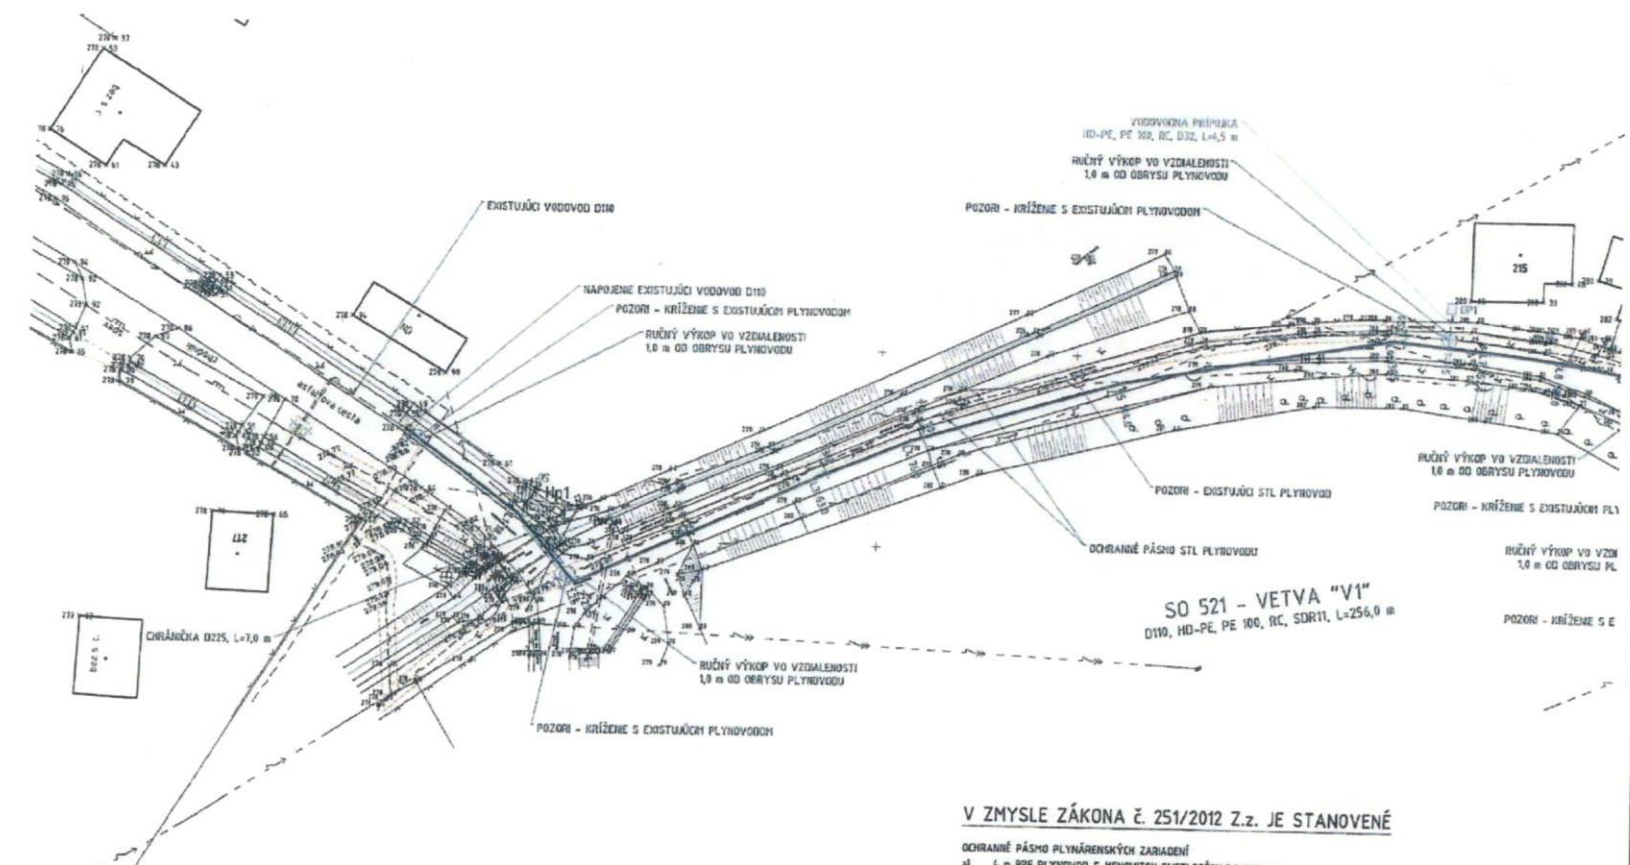

UPOZORNENIE :

- PRED ZAČATÍM VÝKOPOVÝCH PRÁČ JE DODÁVATEL POVINNÝ ZABEZPEČIŤ VYTÝČENIE JEDNOTLIVÝCH PODZEMNÝCH VEDENÍ, ABY NEDOSLO K ICH PRÍPADNÉMU POŠKODENIU !!
- PRED ZAČATÍM STAVEBNÝCH PRÁČ JE POTREBNÉ POMOCOU RUČNE KOPANEJ SONDY PREVERIŤ POLOHU, DIMENZIU A MATERIÁL EXISTUJÚCEHO POTRUBIA !
- DODÁVATEL JE POVINNÝ REALIZOVAŤ ZEMNÉ PRÁČE VO VZDIALENOSTI min. 1,0 m OD OBRYSU EXISTUJÚCEHO PLYNOVODU VÝHRADNE RUČNE A TO AŽ PO VYTÝČENÍ EXISTUJÚCEHO PLYNOVODU
- PRI KRIŽENÍ A SÚBEHU S PODZEMNÝMI VEDENAMI JE POTREBNÉ DODRŽAŤ min. VZDIALENOSTI STANOVENÉ V STN 73 4805 A TPP 904 01
- V PRÍPADE ODKRYTIA PLYNÁRENSKÉHO ZARIADENIA JE DODÁVATEL POVINNÝ PRED ZASTPAKÁNÍM VÝKOPU PRIZVAŤ ZODPOVEDNÉHO PRACOVNÍKA SPP-D NA VÝKONNÉ KONTROLY STAVU ODHRAZENÉHO PLYNÁRENSKÉHO ZARIADENIA, POCYPU, OBSPYPU PLYNOVODU A ULOŽENIA VÝSTRAŽNEJ PÓLE.
- KAŽDÉ POŠKODENIE ZARIADENIA SPP-D, VRÁTANE POŠKODENIA IZOLÁCIE POTRUBIA, MUSÍ BYŤ IHNEĎ OHĽÁSENÉ SPP-D.
- V PRÍPADE AKÝCHKOLIEK NEJASNOSTÍ JE POTREBNÉ KONTAKTOVAŤ PROJEKTANTA.

V ZMYSLE ZÁKONA Č. 251/2012 Z.z. JE STANOVENÉ

DOHRANÉ PÁSMO PLYNÁRENSKÝCH ZARIADENÍ

- 4 m PRI PLYNOVODOCH S MENOVITOU SVETLOSTOU DO 200 mm
- 8 m PRI PLYNOVODOCH S MENOVITOU SVETLOSTOU OD 201 mm DO 500 mm
- 12 m PRI PLYNOVODOCH S MENOVITOU SVETLOSTOU OD 501 mm DO 700 mm
- 1 m PRI PLYNOVODOCH, V ZASTAVANOM ÚZEMÍ OBCI S PREVÁDZKOVANÝM TLAKOM NIŽŠÍM AKO 0,4 MPa
- 8 m PRI TECHNOLOGICKÝCH OBJEKTOCH

BEZPEČNOSTNÉ PÁSMO

- 10 m PRI PLYNOVODOCH S TLAKOM NIŽŠÍM AKO 0,4 MPa NA VOZNOH PRESTRANSTVE A NA NEZASTAVANOM ÚZEMÍ
- 20 m PRI PLYNOVODOCH S TLAKOM OD 0,4 MPa DO 4 MPa A S MENOVITOU SVETLOSTOU DO 350 mm
- 50 m PRI PLYNOVODOCH S TLAKOM OD 0,4 MPa DO 4 MPa A S MENOVITOU SVETLOSTOU NAD 350 mm
- 50 m PRI PLYNOVODOCH S TLAKOM OD 4 MPa S MENOVITOU SVETLOSTOU DO 150 mm
- 100 m PRI PLYNOVODOCH S TLAKOM NAD 4 MPa S MENOVITOU SVETLOSTOU DO 150 mm
- 150 m PRI PLYNOVODOCH S TLAKOM NAD 4 MPa S MENOVITOU SVETLOSTOU DO 300 mm
- 50 m PRI REGULAČNÝCH STANCIÁCH, FILTRAČNÝCH STANCIÁCH, ARMATÚRYCH ÚZLOCHOCH

Pri plynovodoch s tlakom nižším ako 0,4 MPa, ak sa na nich rozvádza plyn v súvislej zástavbe, prevádzkovateľ distribučnej siete určí bezpečnostné pásmo v súlade s technickými požiadavkami.

Doručí sa na vedomie:

1. Obec Malý Šariš , 08001 Malý Šariš 104
2. Okresný úrad Prešov - odbor starostlivosti o ŽP, N. Mieru 2,
3. Úrad verejného zdravotníctva Prešov, Hollého 5, 08001 Prešov
4. Ministerstvo obrany SR, Agentúra správy majetku, Komenského 39/A, 040 01 Košice
5. OR Ha ZZ, Požiarnická 1, Prešov
6. VSD a.s., Mlynská 31, 04001 Košice
7. VVS, a.s. Košice, OZ Prešov, Kúpeľňa 3, Prešov
8. SPP- distribúcia a.s., Mlynské nivy 44/b, 825 11 Bratislava
9. Slovak Telecom, a.s., Bajkalská 28, 817 62 Bratislava
10. Slovenský vodohospodársky podnik, Medzi mostami 2, 04001 Košice
11. Krajský pamiatkový úrad Prešov, Hlavná 115, Prešov
12. Projektant stavby: Ing. Richard Soporský, Vihorlatská 15, 08001 Prešov