



ÚZEMNÝ PLÁN OBCE MALÝ ŠARIŠ

Zmeny a doplnky č. 2/2016


SCHEMA ZÁVAZNÝCH ČASTÍ A VEREJNOPROSPEŠNÝCH STAVIEB

ÚZEMNÝ PLÁN OBCE MALÝ ŠARIŠ

ZMENY A DOPLNKY Č. 1

SCHEMA VEREJNOPROSPEŠNÝCH STAVIEB

	HRANICA ZASTAVANÉHO ÚZEMIA
	HRANICA ZASTAVANÉHO ÚZEMIA
	VODOVODNÁ SIŤ
	NTL PLYNOVOD
	PODZEMNÉ EL. VEDENIE
	OBSLUŽNÉ A PRÍSTUPOVÉ KOMUNIKÁCIE
	CESTNÉ KOMUNIKÁCIE
	PEŠIE KOMUNIKÁCIE
	VODOVODNÉ POTRUBIE
	KANALIZAČNÝ ZBERAČ
	PLYNOVODNÉ POTRUBIE
	OKRUŽNÉ KRIŽOVATKY
	CYKLISTICKÝ CHODNÍK
	PLOCHA BÝVANIA
	ZBERNÝ DVOR A KOMPOSTOVIŠKO

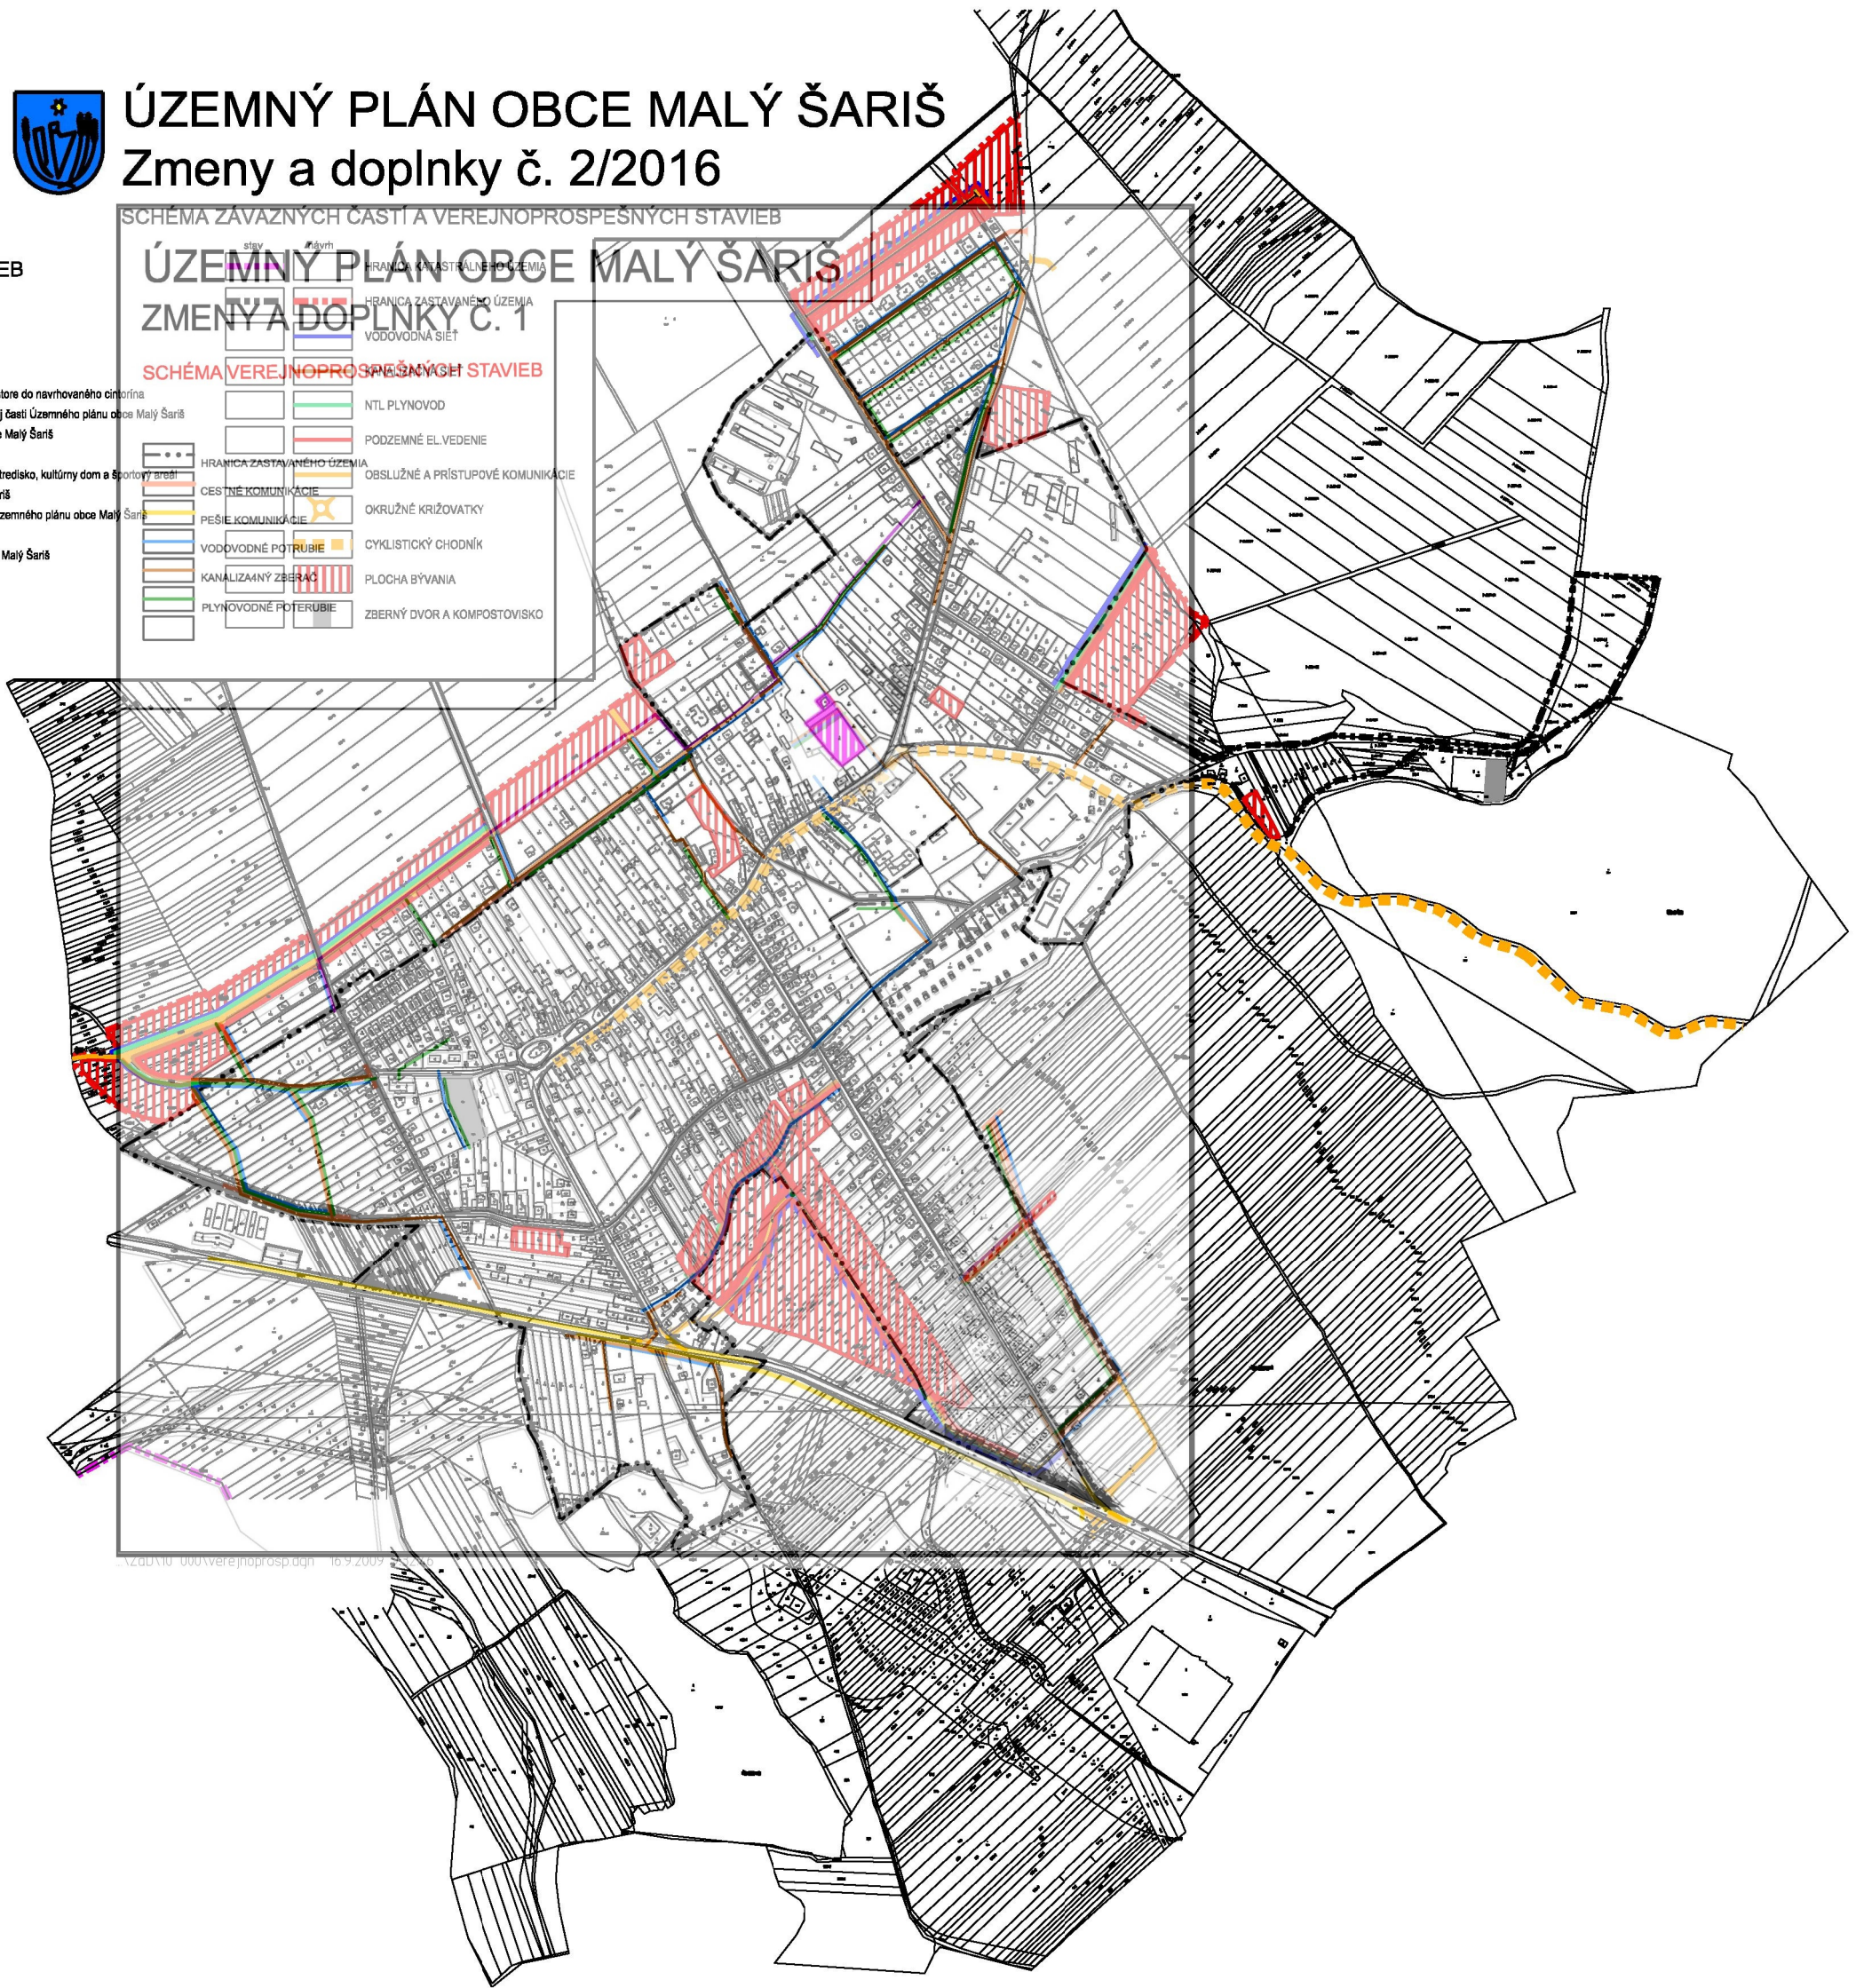

zauvahu 000 verejnoprospu 16.9.2016