
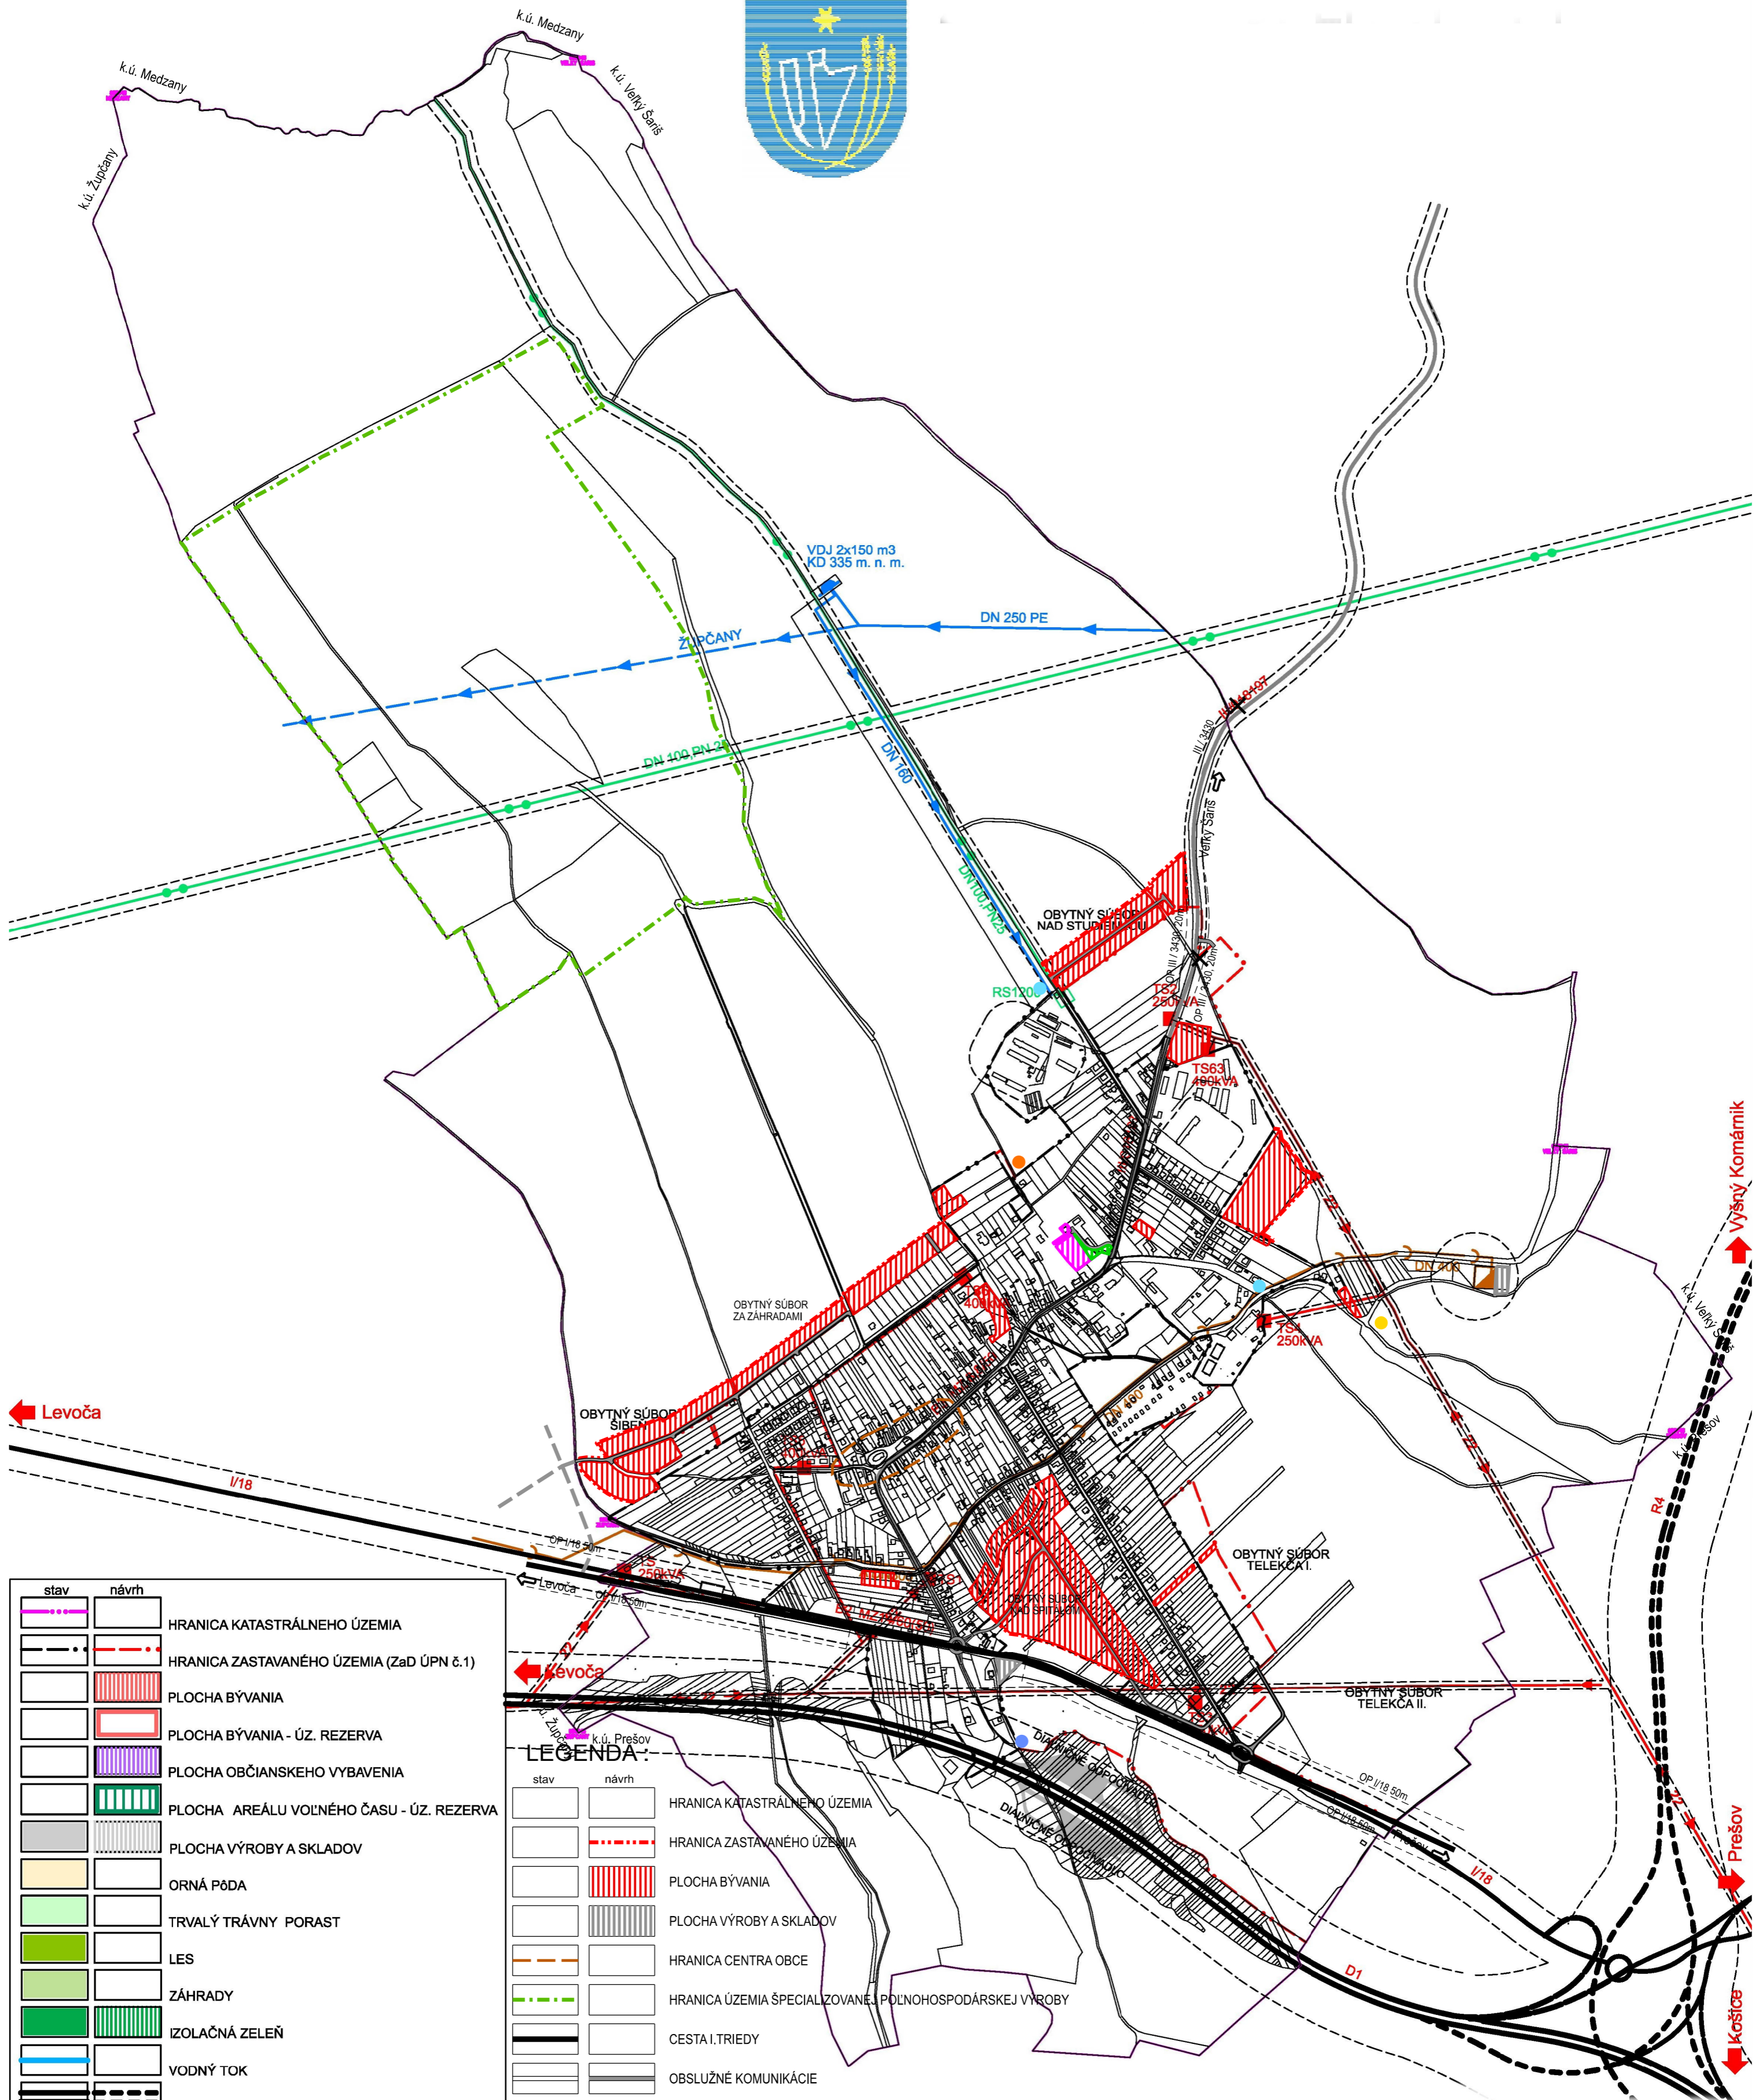


# ÚZEMNÝ PLÁN OBCE MALÝ ŠARIŠ

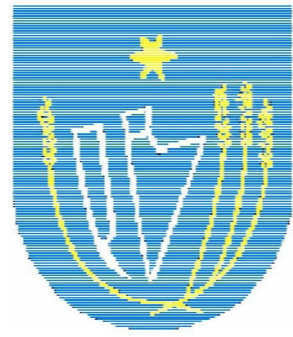

← Levoča

↑ Vyšný Komárnik

↑ Prešov

↑ Košice

stav	návrh	
		HRANICA KATASTRÁLNEHO ÚZEMIA
		HRANICA ZASTAVANÉHO ÚZEMIA (ZaD ÚPN č.1)
		PLOCHA BÝVANIA
		PLOCHA BÝVANIA - ÚZ. REZERVA
		PLOCHA OBČIANSKEHO VYBAVENIA
		PLOCHA AREÁLU VOĽNÉHO ČASU - ÚZ. REZERVA
		PLOCHA VÝROBY A SKLADOV
		ORNÁ PÔDA
		TRVALÝ TRÁVNÝ PORAST
		LES
		ZÁHRADY
		IZOLAČNÁ ZELEŇ
		VODNÝ TOK
		DIAĽNICA D1 A RÝHLOSTNÁ CESTA R4
		CESTA I. TRIEDY
		CESTA III. TRIEDY
		PARKOVISKÁ

## LEGENDA

stav	návrh	
		HRANICA KATASTRÁLNEHO ÚZEMIA
		HRANICA ZASTAVANÉHO ÚZEMIA
		PLOCHA BÝVANIA
		PLOCHA VÝROBY A SKLADOV
		HRANICA CENTRA OBCE
		HRANICA ÚZEMIA ŠPECIALIZOVANEJ POĽNOHOSPODÁRSKEJ VÝROBY
		CESTA I. TRIEDY
		OBSLUŽNÉ KOMUNIKÁCIE
		OKRUŽNÁ KRIŽOVATKA
		KOMUNIKÁCIE PODĽA ÚPN ŽUPČANY
		RUŠI SA
		RADÓNOVÉ RIZIKO NÍZKE/STREDNÉ
		SKLÁDKA ODVEZENÁ/ODVEZENÁ-UPRAVENÁ

