


ÚZEMNÝ PLÁN ÚZEMNÝ PMA OBCI MALÝ ŠARIŠ

Zmeny a doplnky DOPLNOK Č. 1



Legenda zmeny a doplnky č.2/2016 :

- ① Lokalita "Obytný súbor Šibeň" - zmena funkčnej plochy PP/orná pôda/ na funkčnú plochu RD
- ② Lokalita "Obytný súbor Za záhradami" - zmena funkčnej plochy PP/orná pôda/ na funkčnú plochu RD
- ③ Lokalita vymedzená pozemkom KNC 743/2 - zmena funkčnej plochy PP/záhrady/ na funkčnú plochu RD
- ④ Lokalita vymedzená pozemkom KNC 687/1 - zmena funkčnej plochy zplachnej zelene na funkčnú plochu výroby
- ⑤ Lokalita "Obytný súbor Nad Špitalom" - zmena funkčnej plochy PP/orná pôda a záhrady/na funkčnú plochu RD
- ⑥ Lokalita vymedzená pozemkami KNC 260, 261 - zmena funkčnej plochy PP/záhrada/ na funkčnú plochu RD
- ⑦ Lokalita vymedzená pozemkami KNE 200/6-14, 589/1,2, 590/1 - zmena funkčnej plochy PP/orná pôda/ na funkčnú plochu RD
- ⑧ Lokalita križovatky OS Telekča I., priemyselnej zóny, cesty I/18 - zmena dopravného pripojenia na cestu I/18 okružnou križovatkou
- ⑨ Lokalita križovatky ciest I/18 a III/3430 - zmena dopravného pripojenia okružnou križovatkou
- ⑩ Lokalita "Obytný súbor Nad studienkou" vymedzená na pozemkoch KNE 201/14, 201/15, na časti pozemku KNE 3469/1 a na pozemku KNC 930/22 - zmena funkčnej plochy PP/orná pôda/ na funkčnú plochu RD
- ⑪ Lokalita nového cintorína - zmena dopravného pripojenia plánovanej funkčnej plochy cintorína na cestu III/3430
- ⑫ Lokalita špecializovaných ekologických foriem rastlinnej produkčnej výroby - vymedzenie územia ekologických foriem rastlinnej produkčnej výroby
- ⑬ Lokalita vymedzená na pozemkoch KNE 200/135-137 - zmena funkčnej plochy výroby na funkčnú plochu RD
- ⑭ Lokalita obecnej ČOV - rozšírenie funkčnej plochy výroby a skladov pre obecný zberný dvor a kompostovisko
- ⑮ Lokalita vymedzená na pozemkoch KNC 938/1,2 - zmena funkčnej plochy PP na funkčnú plochu RD
- ⑯ Lokalita vymedzená na pozemkoch KNC 102/2, 96/1 - zmena funkčnej plochy PP na funkčnú plochu RD
- ⑰ Lokalita "OS bývalé hospodárske dvory" vymedzená na pozemkoch KNC 925/6,7 - zmena funkčnej plochy PP na funkčnú plochu RD

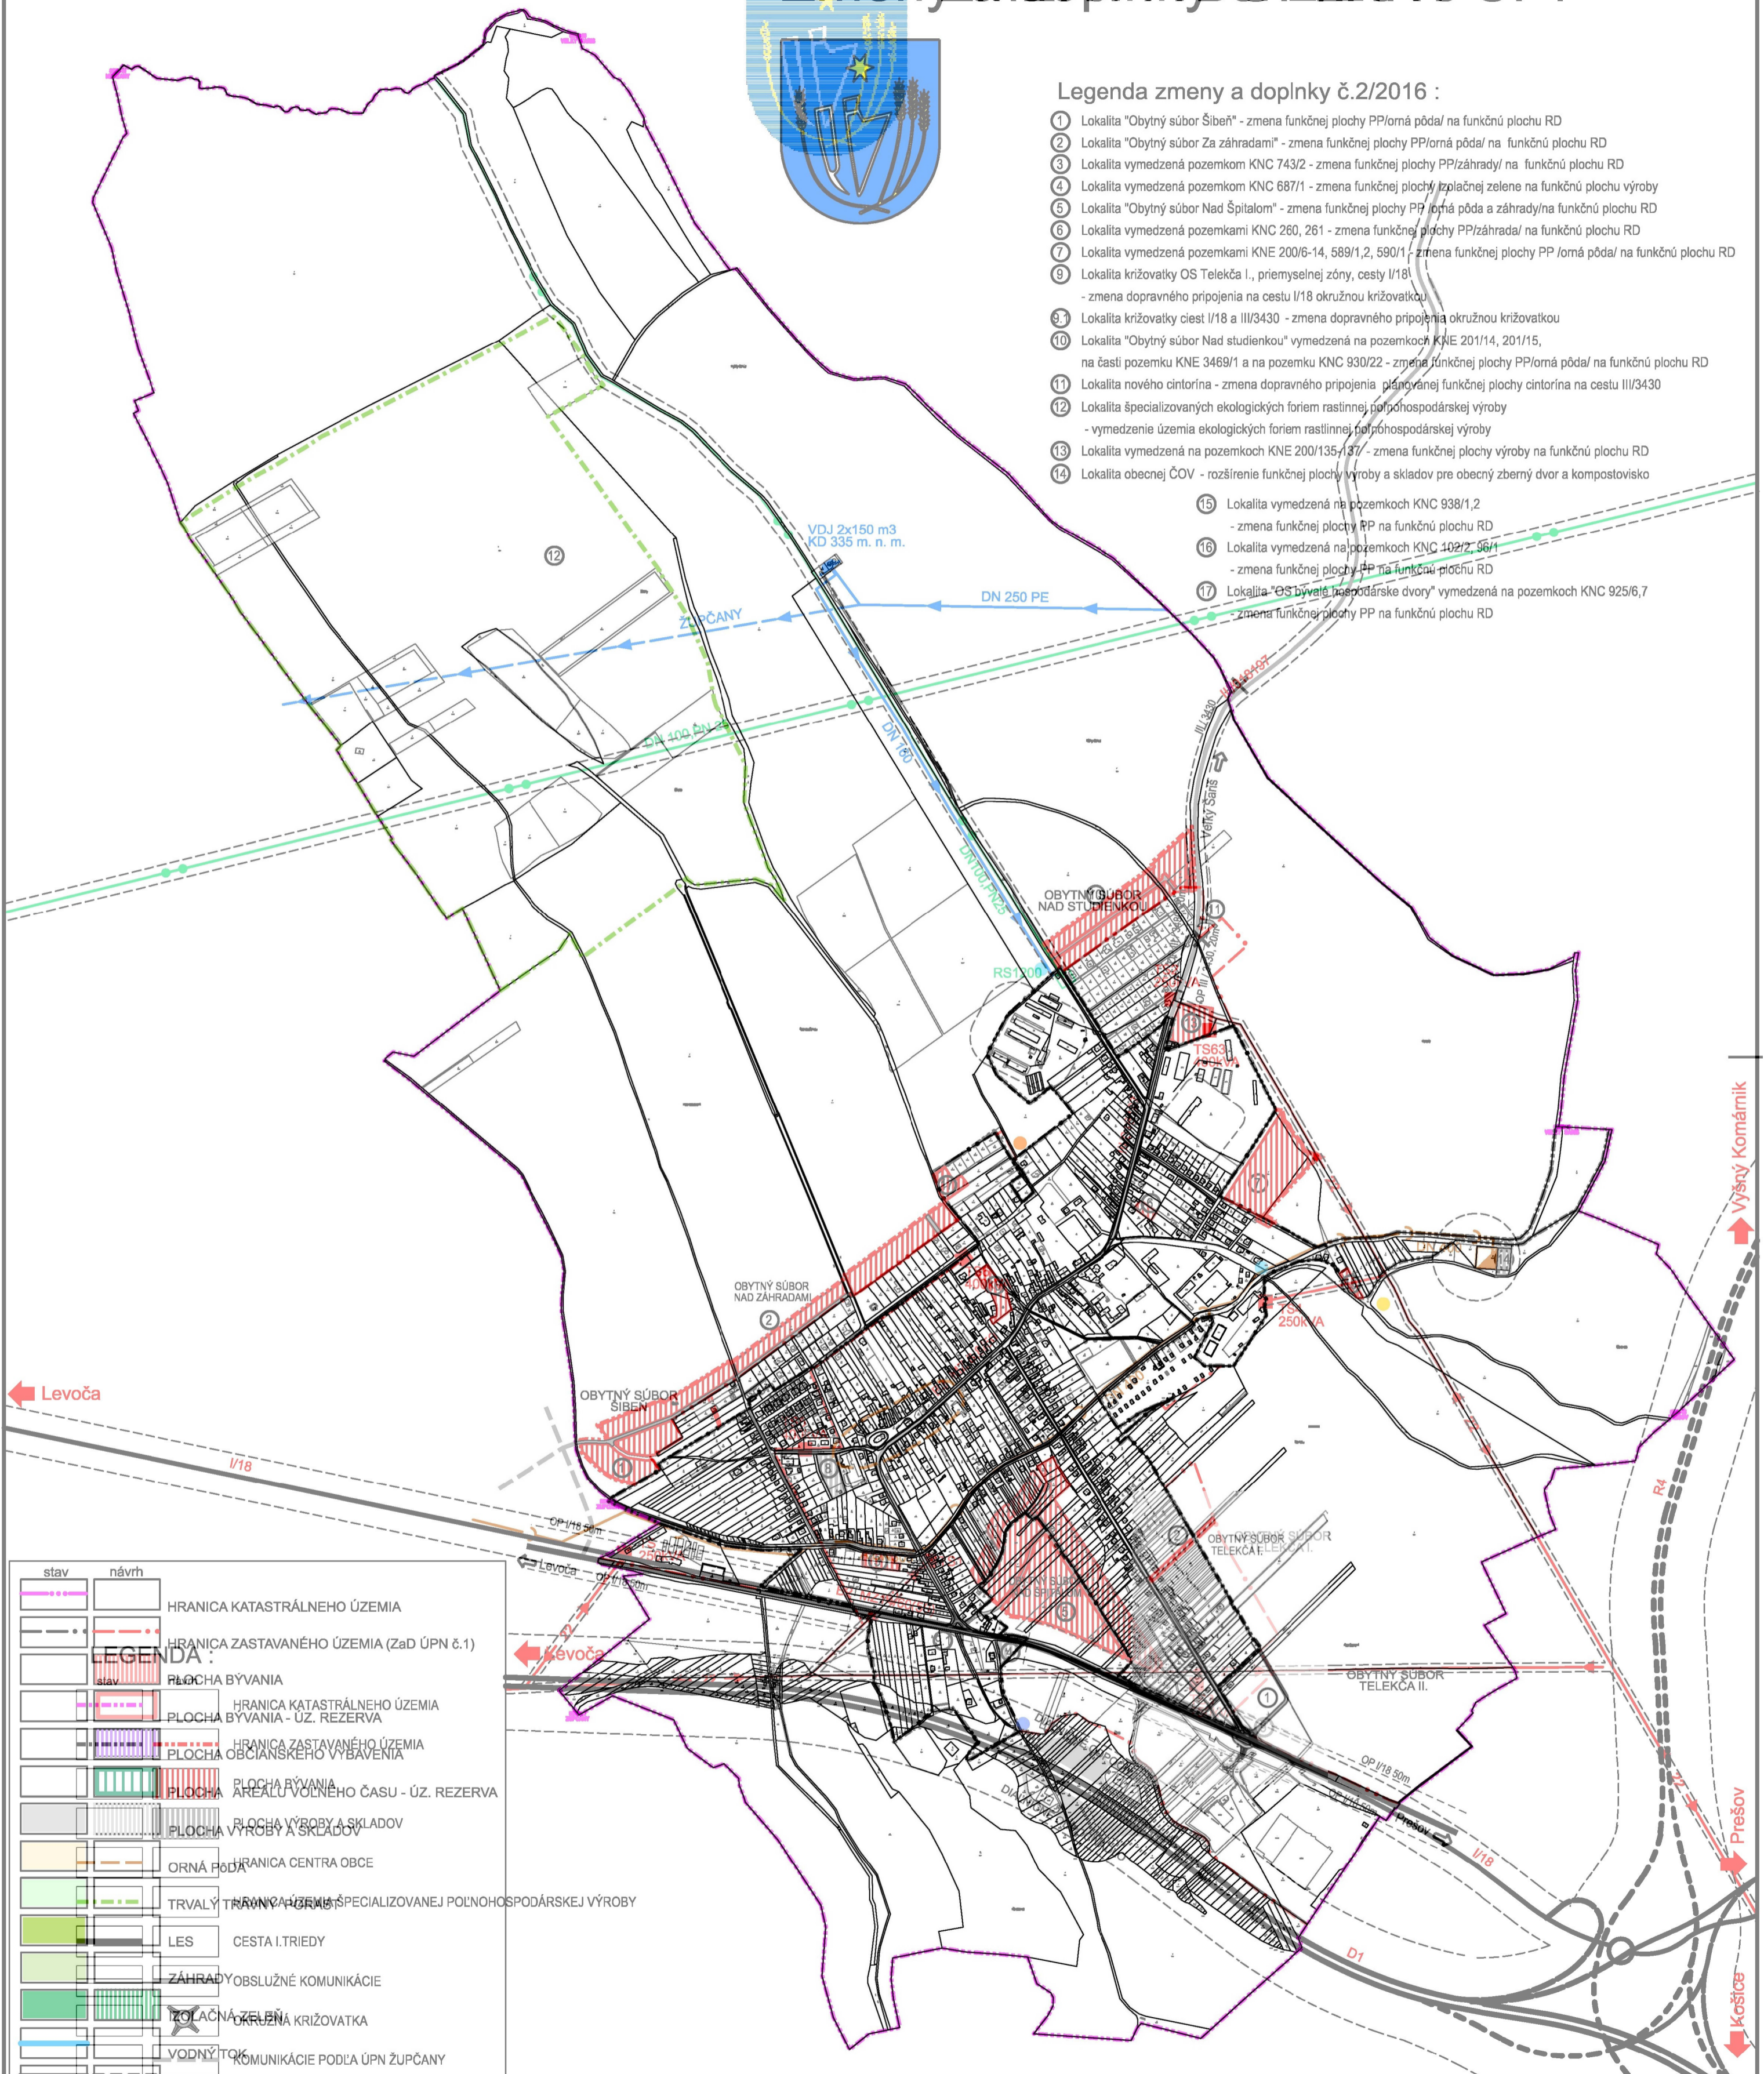

stav	návrh	LEGENDA :
		HRANICA KATASTRÁLNEHO ÚZEMIA
		HRANICA ZASTAVANÉHO ÚZEMIA (Zaď ÚPN č.1)
		PLOCHA BÝVANIA
		HRANICA KATASTRÁLNEHO ÚZEMIA
		PLOCHA BÝVANIA - ÚZ. REZERVA
		HRANICA ZASTAVANÉHO ÚZEMIA
		PLOCHA OBČIANSKEHO VYBAVENIA
		PLOCHA BÝVANIA
		AREÁL VOLNEHO ČASU - ÚZ. REZERVA
		PLOCHA VÝROBY A SKLADOV
		PLOCHA VÝROBY A SKLADOV
		ORNÁ PÔDA
		HRANICA CENTRA OBCE
		TRVALÝ TRÁVNÝ ÚZEMIA ŠPECIALIZOVANEJ POĽNOHOSPODÁRSKEJ VÝROBY
		LES
		CESTA I. TRIEDY
		ZÁHRADY
		OBSLUŽNÉ KOMUNIKÁCIE
		TRVALÁ ZELEŇ
		KRIŽOVATKA
		VODNÝ TOK
		KOMUNIKÁCIE PODĽA ÚPN ŽUPČANY
		HRANICA D1 A R4
		HRANICA R4
		CESTA I. TRIEDY
		RADONOVÉ RIZIKO NÍZKE/STREDNÉ
		CESTA III. TRIEDY
		SKLÁDKA ODVEZENÁ/ODVEZENÁ-UPRAVENÁ
		PARKOVISKÁ

URBI		Urbanizmus a územné plánovanie, projektová kancelária, Zvonárska 23, 040 01 Košice	rok vypracovania 2009
PARE ČÍSLO	HLAVNÝ RIŠTEĽ	ING. ARCH. MARIÁN PEREŠ	ing. arch. Marián Periš
	DOPLNOK	ING. ARCH. ZMENY A DOPLNKY Č. 1	
	OBDOBIE	ING. ARCH. VĽADIMÍR REBNÁR	
	OBSTARÁVATEĽ	OBEC MALÝ ŠARIŠ	
	NAZOV DOKUMENTU	Ing. arch. Alexander Běl	
	ÚZEMNÝ PLÁN OBCE MALÝ ŠARIŠ		DÁTUM 6/2017
	Zmeny a doplnky č. 2/2016		FORMÁT 4x A4
			STUPEN NAVRH